
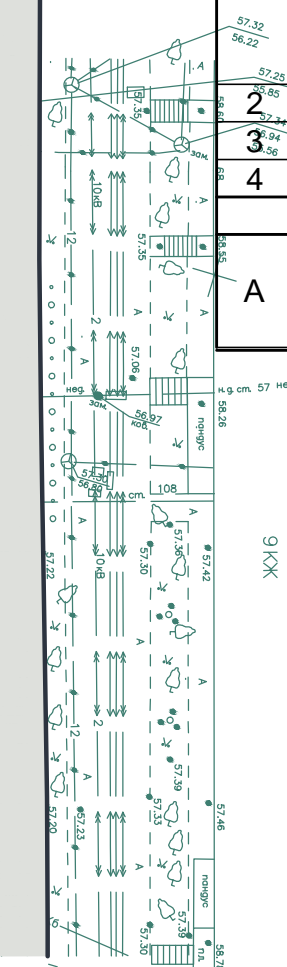


ВЕДОМОСТЬ ЖИЛЫХ И ОБЩЕСТВЕННЫХ ЗДАНИЙ И СООРУЖЕНИЙ

номер на плане	Наименование и обозначение	Этажность	Количество		Площадь, м ²				Строительный объем, м ³		
			зданий	квартир	застройки		общая нормируемая		здания	всего	
					здания	всего	здания	всего			
1	2	3	4	5	6	7	8	9	10	11	12
Проектируемые здания и сооружения											
1	Многоквартирный односекционный жилой дом со встроенно-пристроенными помещениями общественного назначения и подземной автостоянкой	17	1	-	-	760,00					
2	Подпорная стенка №1										
3	Подпорная стенка №2										
4	Подпорная стенка №3										
Благоустройство											
A	Площадка для детей дошкольного и младшего школьного возраста						35,00				

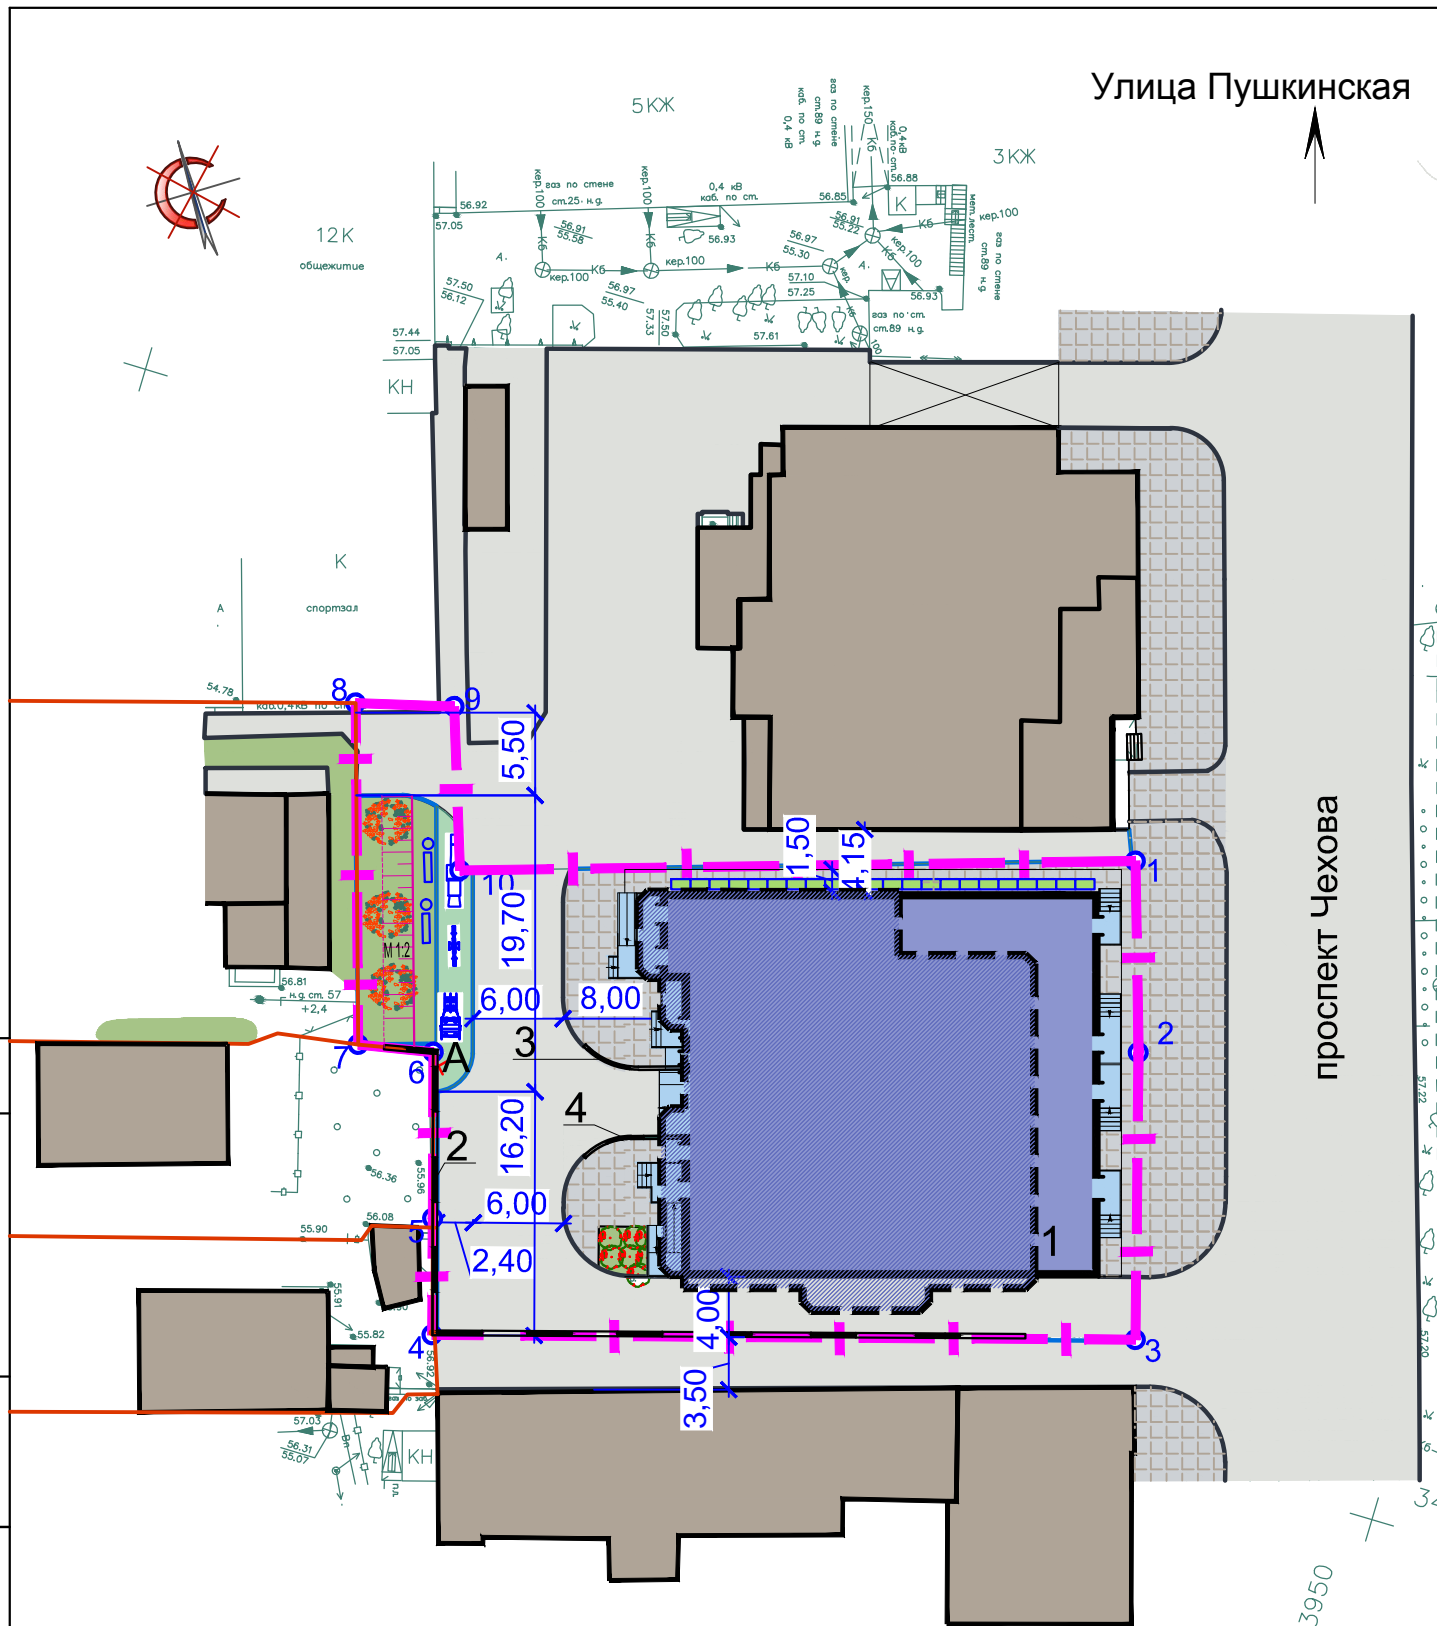

Условные обозначения:

- граница участка
- граница примыкающих участков
- проектируемое здание
- площадки благоустройства
- газоны
- покрытия проездов
- покрытия тротуаров и отмонок (плитка)
- существующая застройка

Согласовано	33850
Инв.№ подл.	Взам.инв.№
Подп. и дата	

						02.16-1-AP					
						Многоэтажный односекционный жилой дом со встроенно-пристроенными помещениями общественного назначения и подземной автостоянкой по пр. Чехова, 51,53 в г. Ростове-на-Дону.					
Изм	Кол.уч	Лист	N док	Подпись	Дата	Односекционный жилой дом			Стадия	Лист	Листов
Разработал	Стоколясова			<i>Стоколясова</i>							
Проверил	Фрисс					Схема генерального плана.			ИП Ананьев А.Г. г. Ростов-на-Дону		
ГАП	Богатырева										
Гл. арх.	Вихарева										